



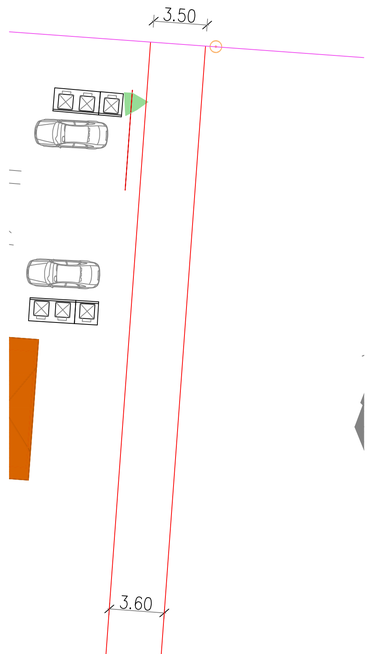

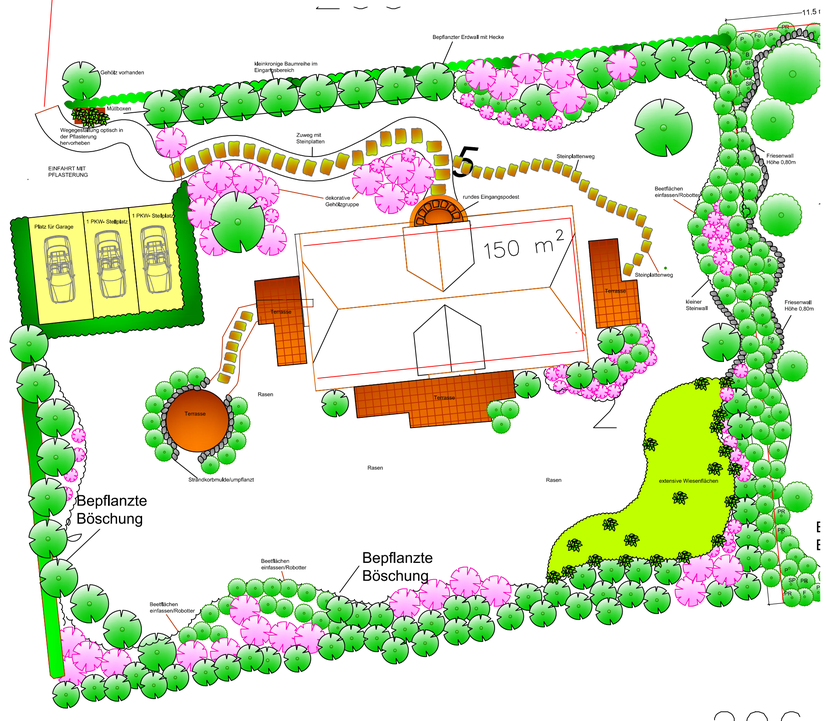

Projekt:	**PLANUNG DER AUßENANLAGE** **Bob Terp Archsum/Sylt**
Plan:	**Entwurfsplanung**
Plan-Nr.:	**3**
Bauherr:	**Plus Bau Kaiserkai** **Skandinavienallee 3** **25479 Ellerau**
Planung:	**Landschaftsarchitektin** **Satina Engels** **Gartenweg 5** **25980 Sylt/Tinnum** Tel.: 0171/2662858 04651/929586 e-mail: satina.engels@t-online.de web: www.gartenplanung-sylt.de
Maßstab: 1: 200	Dieser Plan ist urheberrechtlich geschützt
Datum: 27.01.2016	gez. Landschaftsarchitektin: Satina Engels
...	Die weitere Verwendung der Planung bedarf der Zustimmung