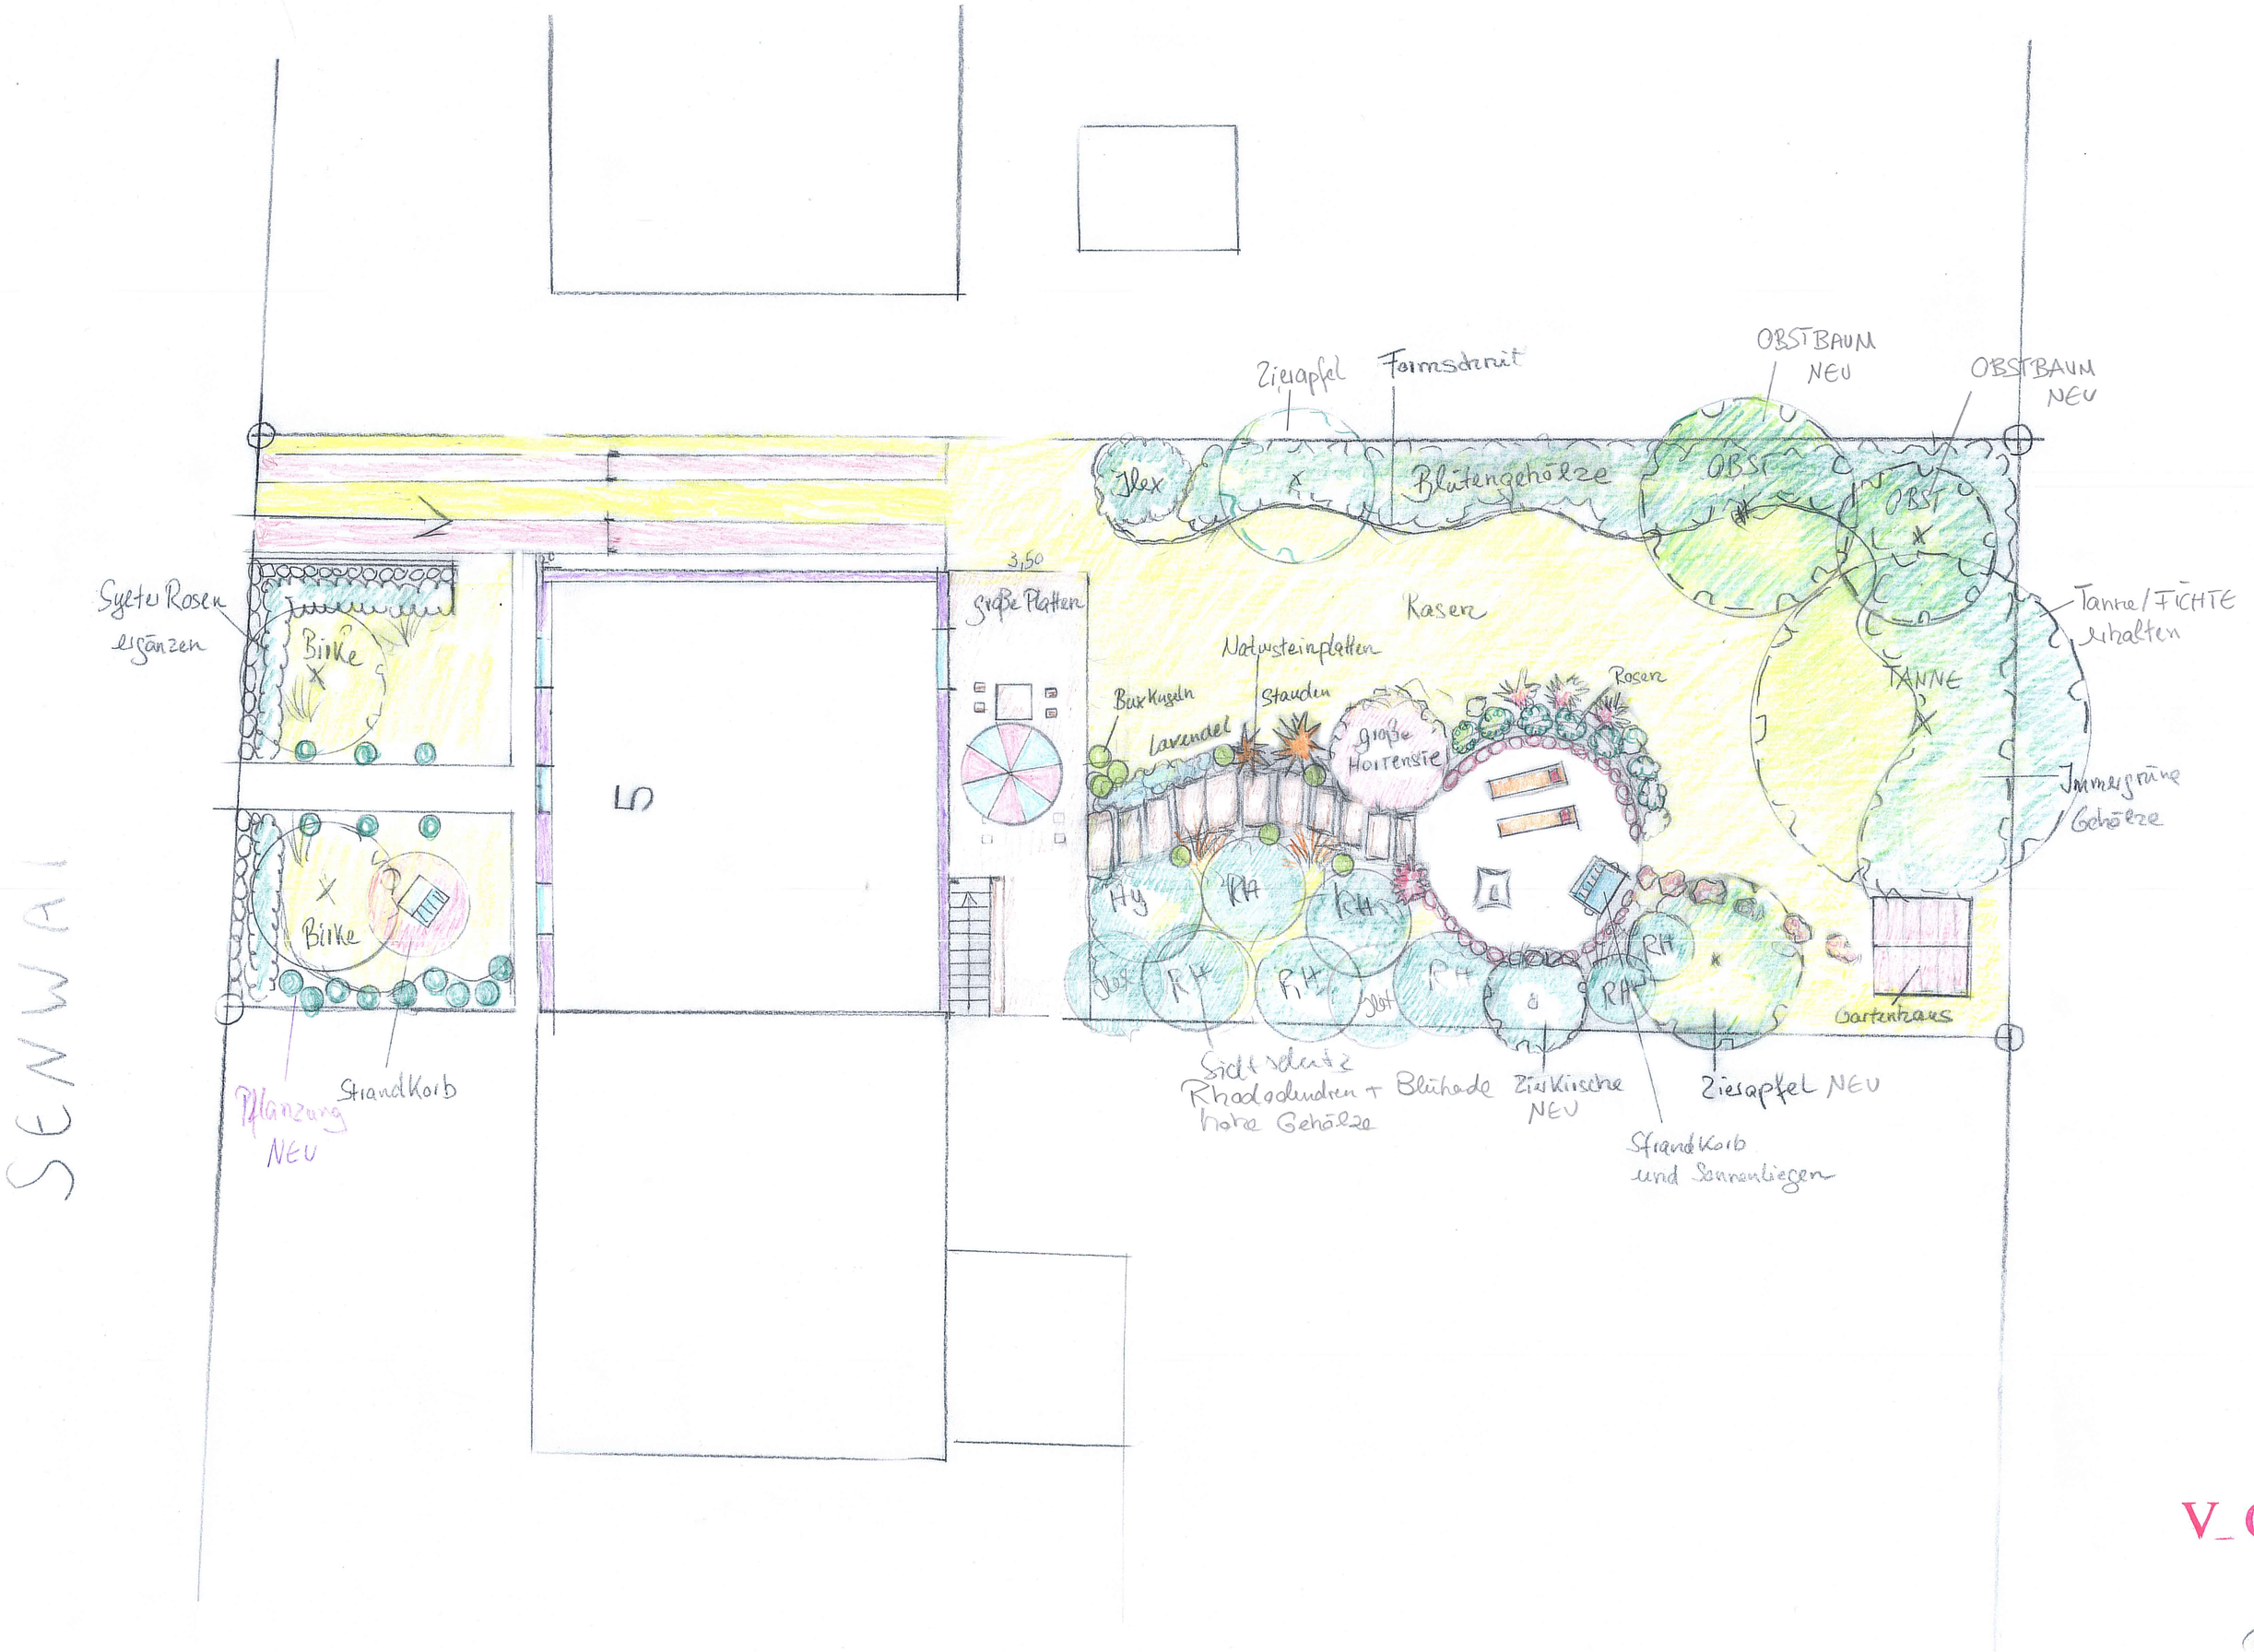


N

V_O R A B Z U G

Bauherren: Lasogga-Lonnes

Vorentwurf
Maßstab 1:100
Gartenarchitektin
Satina Engels

Gartenarchitektin
Satina Engels
freischaffende Landschaftsarchitektin
S. Engels
Gartenweg 5 · 25980 Sylt-OT
Tel.: 0 46 51 / 92 95 86
Handy: 0171-266 28 58
e-mail: satina.engels@t-online.de
www.gartenplanung-landschaftsplanung.de